

Vorlage III/656/2018

Gemeindevertretung
zur 14. Sitzung
am 27.04.2018

Betreff: Misch- und Gewerbegebiet „Roßdorf-Ost“
Anlage: Lageplan

Die Gemeindevertretung möge beschließen:

1) Die neuen Straßen im Misch- und Gewerbegebiet „Roßdorf-Ost“ werden wie folgt benannt:

Planstraße A:	Melitta-Bentz-Straße	}	Gewerbe
Planstraße B	Margarete-Steiff-Straße		
Dieburger Straße mit Haus Kochendörfer und Löwer sowie			
Planstraße C	Heinz-Friedrich-Straße	}	Wohnen
Planstraße D	Kindberg-Weg		
Planstraße E	Lichtentanne-Weg		
Planstraße F	Reggello-Weg		
Planstraße G	Benatky-Weg		

2) Der seitherige Arbeitstitel „Misch- und Gewerbegebiet Roßdorf-Ost“ wird geändert in „Im Münkel“

Begründung:

Zu 1) Planstraße A: Melitta-Bentz-Straße

Melitta Bentz (* 31. Januar 1873 in Dresden als Amalie Auguste Melitta Liebscher; † 29. Juni 1950 in Holzhausen an der Porta Westfalica) entwickelte 1908 den Kaffeefilter und gründete noch im Dezember desselben Jahres ein Familienunternehmen mit ihrem Namen: Melitta.

Planstraße B: Margarete-Steiff-Straße

Apollonia Margarete Steiff (* 24. Juli 1847 in Giengen an der Brenz; † 9. Mai 1909 ebenda) war die Gründerin der gleichnamigen Spielwarenfabrik Steiff GmbH, „Knopf im Ohr“.

Planstraße C: Heinz-Friedrich-Straße

Heinz Friedrich (* 14. Februar 1922 in Roßdorf (bei Darmstadt); † 13. Februar 2004 in München) war ein deutscher Verleger, Essayist und Autor. 1987 schreibt er unter anderem das Buch „Mein Dorf“, hier beschreibt er seine Kindheit in Roßdorf. Sein Geburtshaus steht in der „Erbacher Straße 32“.


Planstraßen D – G: Orte, mit denen Roßdorf verschwistert ist.

Zu 2) Der seitherige Arbeitstitel „Misch- und Gewerbegebiet Roßdorf-Ost“ soll durch die Gewerbebezeichnung „Im Münkel“ für den zukünftigen Sprachgebrauch geändert werden.

Der Gemeindevorstand empfiehlt, der Beschlussvorlage zuzustimmen.


Christel Sprößler, Bürgermeisterin

<input type="radio"/> einstimmig	<input type="radio"/> dafür	<input type="radio"/> dagegen	<input type="radio"/> Enthaltungen
----------------------------------	-----------------------------	-------------------------------	------------------------------------

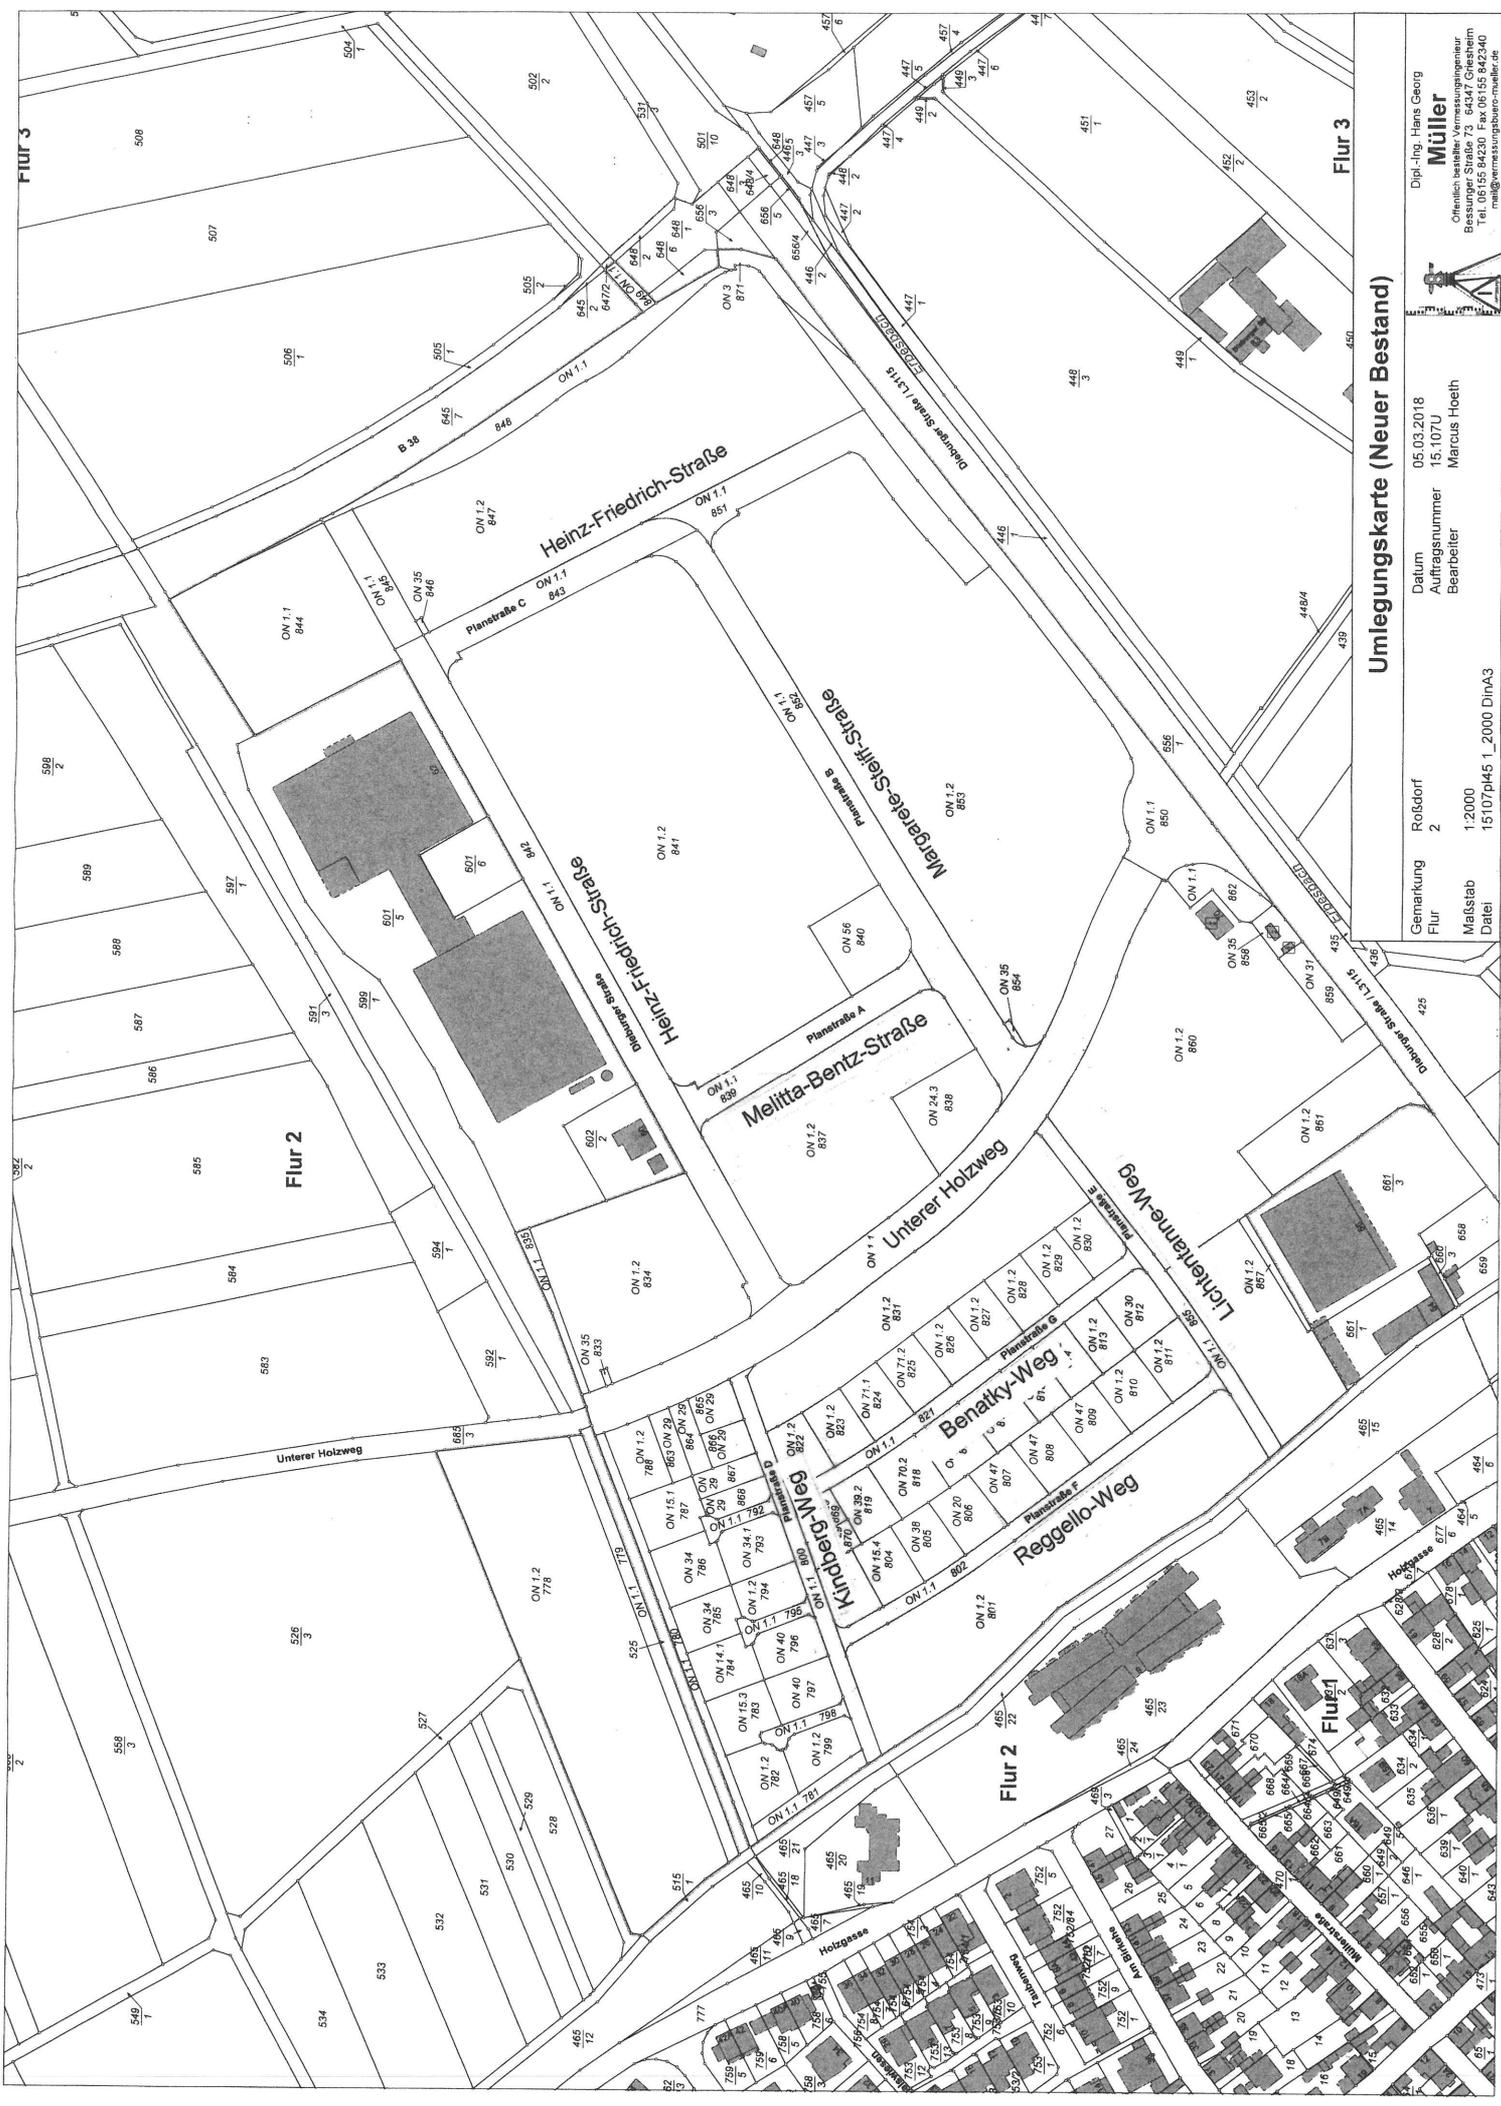

Umlegungskarte (Neuer Bestand)

Dipl.-Ing. Hans Georg
Müller
 Öffentlich bestellter Vermessungsingenieur
 Tel. 06 155 94230 Fax 06 155 942340
 mail@vermessungsbauro-mueller.de

Datum 05.03.2018
 Auftragsnummer 15-107U
 Bearbeiter Marcus Hoeth

Gemarkung Roßdorf
 Flur 2

Maßstab 1:2000
 Datei 15107p145_1_2000 DinA3

