


Ansicht v.NO

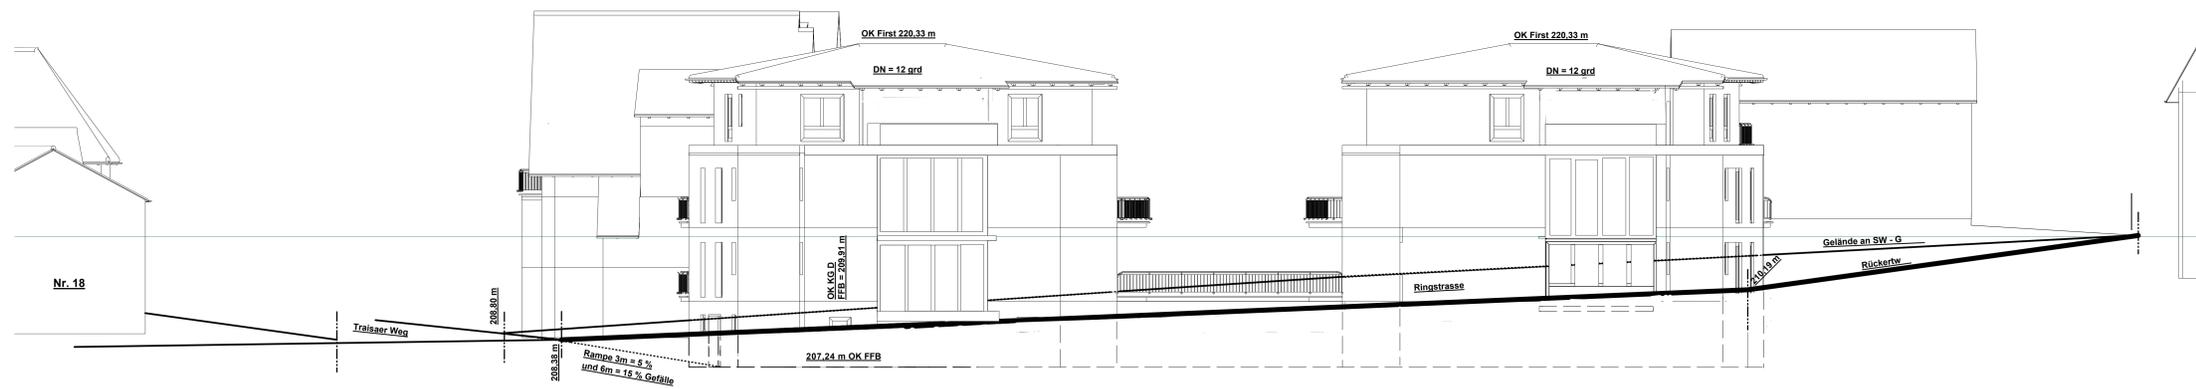

geändert am 01.06.2017

Rechts: einer Wohnanlage
Regio: 11-12, 64300 No
Bauherr: Meyer u. wohnbau meyer GmbH
Hochzeit: 20. 64720 Michelstadt
Bauherr: Dipl.-Ing. Architekt D111 4562690
Martin-Luther-Weg 6, 64753 Bornbachal
Datum: Peter Meyer Neu Ansicht v. NO, 20.05.2017 2
Herausgeber: NO
