


Bebauungsplan "Roßdorf-Ost"

Gemarkung Roßdorf, Flur 2

Gemeinde Roßdorf

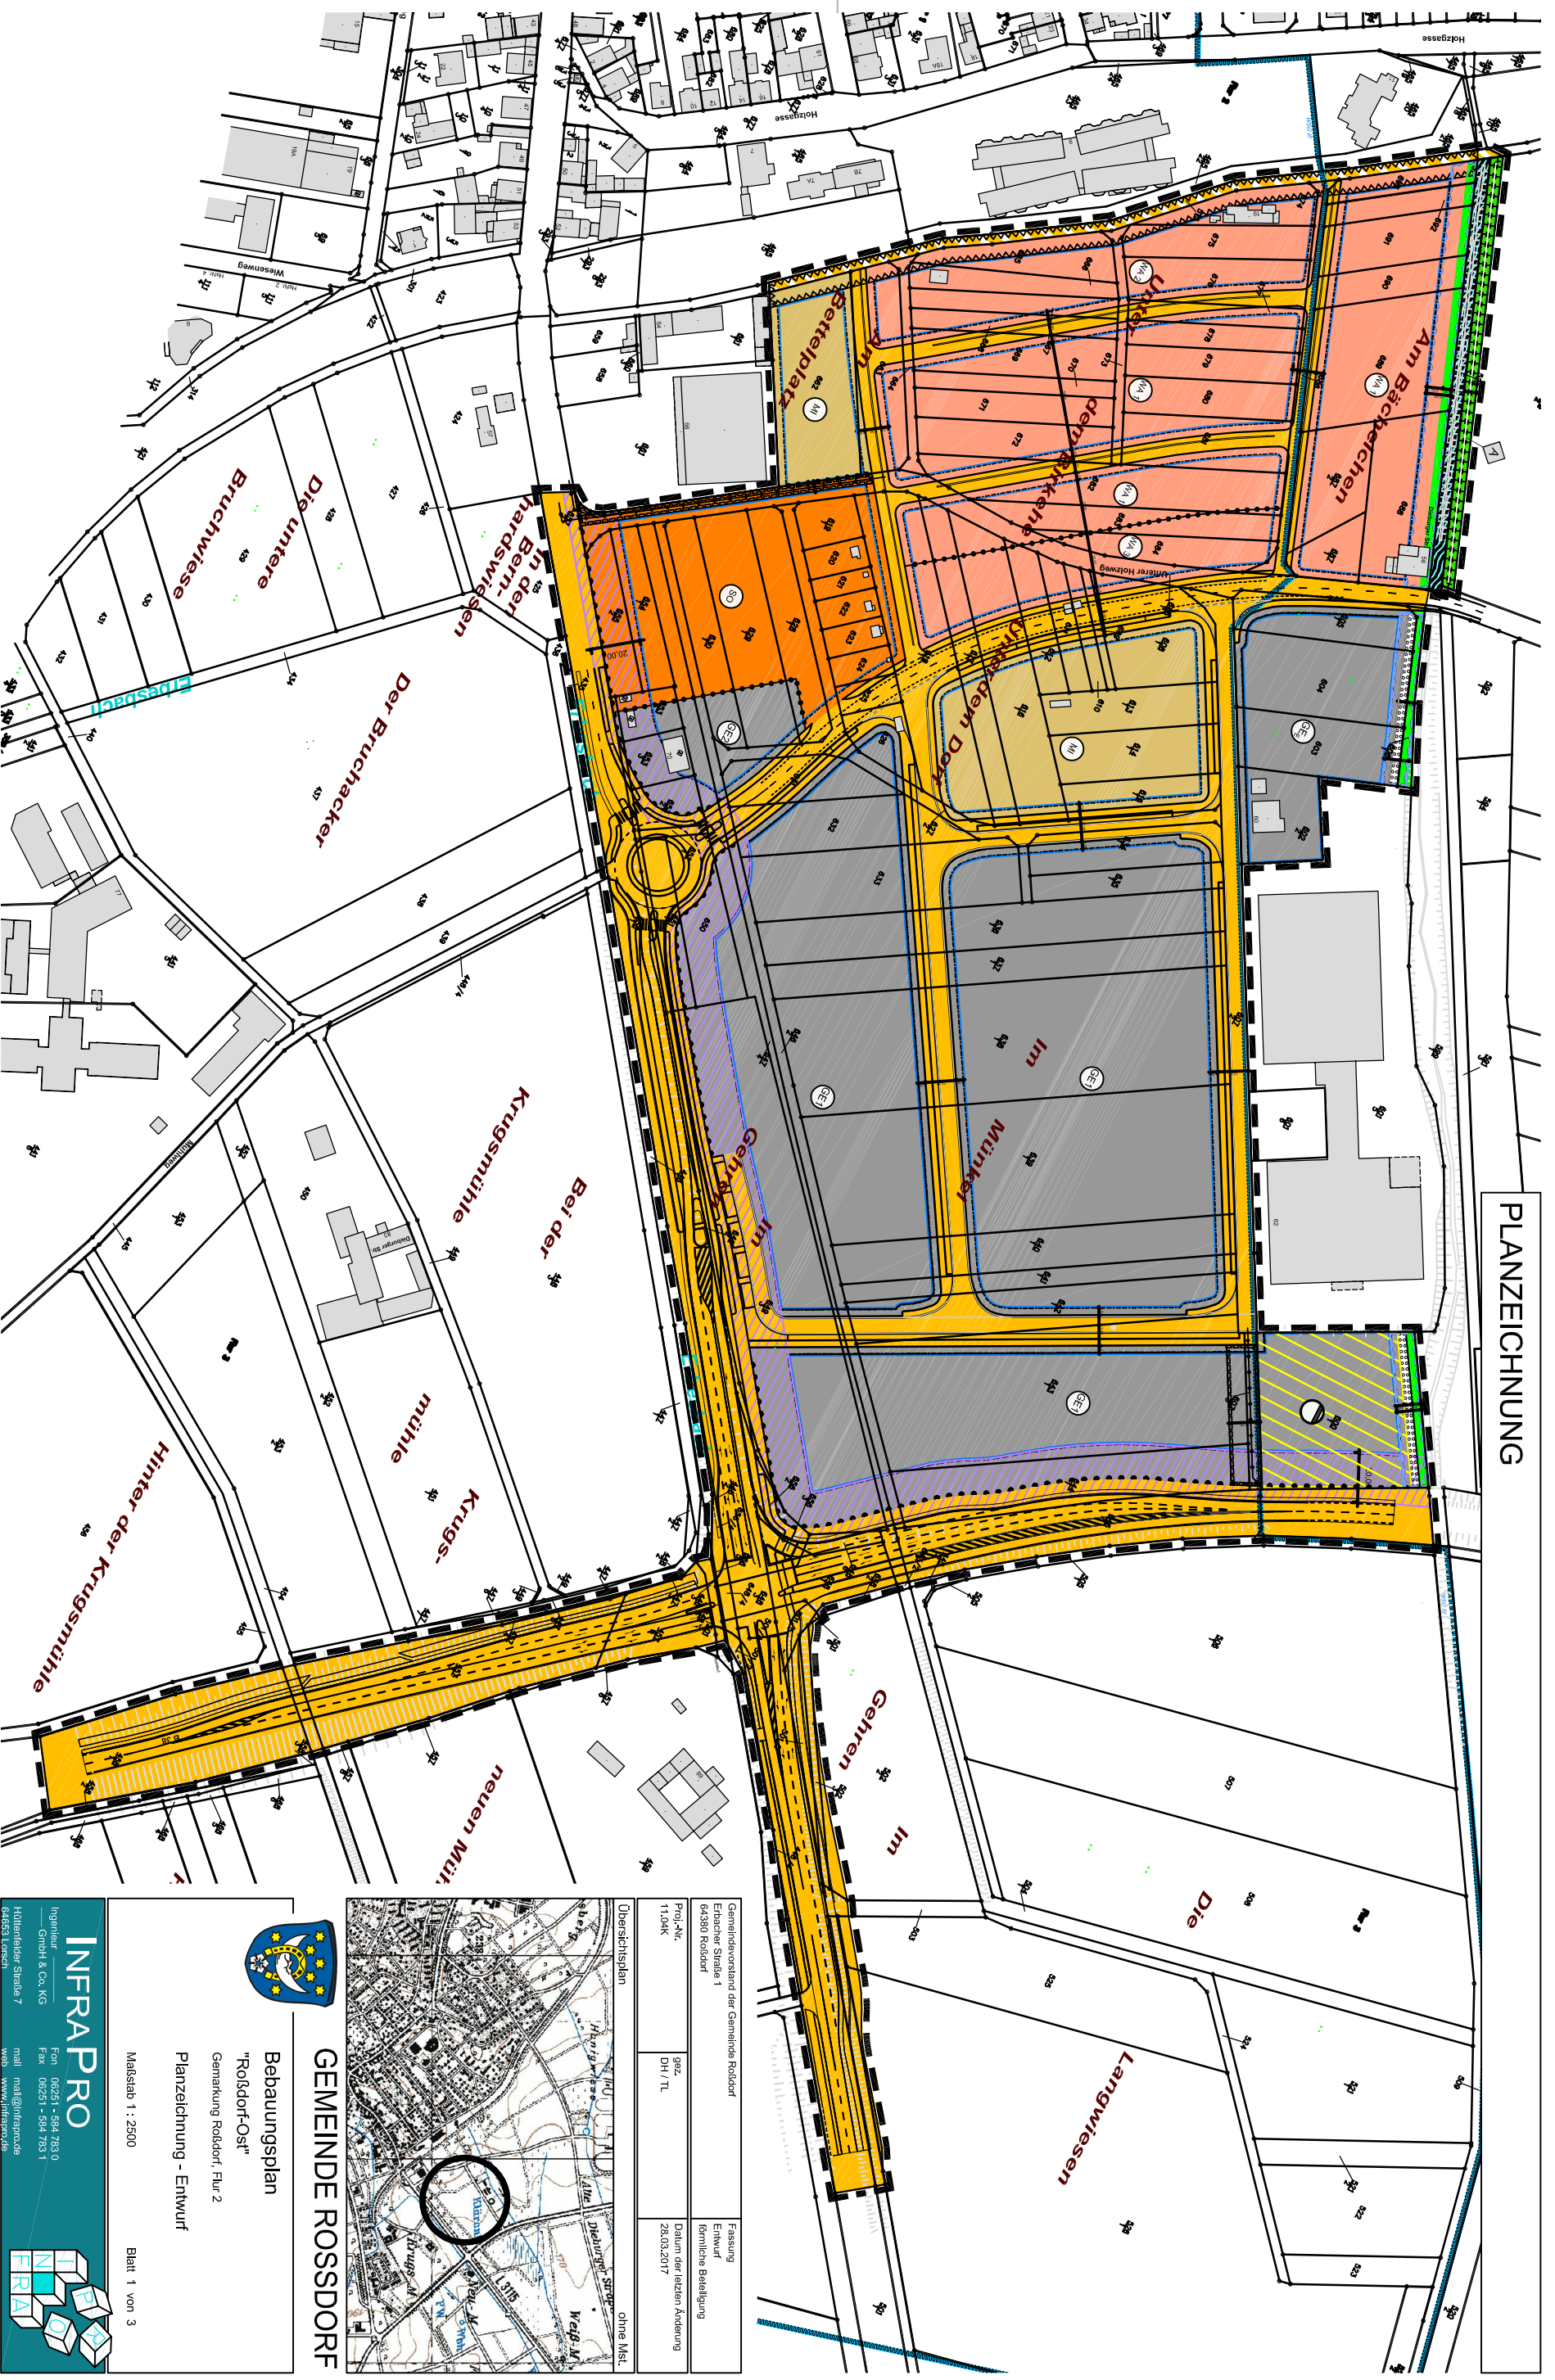

PLANZEICHNUNG

Gemeindevorstand der Gemeinde Roßdorf Erbacher Straße 1 64380 Roßdorf	Fassung Entwurf formliche Beteiligung
Prof.-Nr. 11.04K	Datum der letzten Änderung 28.03.2017
gez. DH / TL	ohne Mst.

Übersichtsplan



GEMEINDE ROSSDORF

Bebauungsplan
"Roßdorf-Ost"
Gemarkung Roßdorf, Flur 2

Planzeichnung - Entwurf

Maststab 1 : 2500

Blatt 1 von 3

INFRAPRO

Ingenieur
GmbH & Co. KG
Höllenerfelder Straße 7
64663 Lorch

Form 06251 - 584 238 0
Fax 06251 - 584 735 1
mail mail@infrapro.de
web www.infrapro.de