


Bestuhlungsplan 466 Sitzplätze

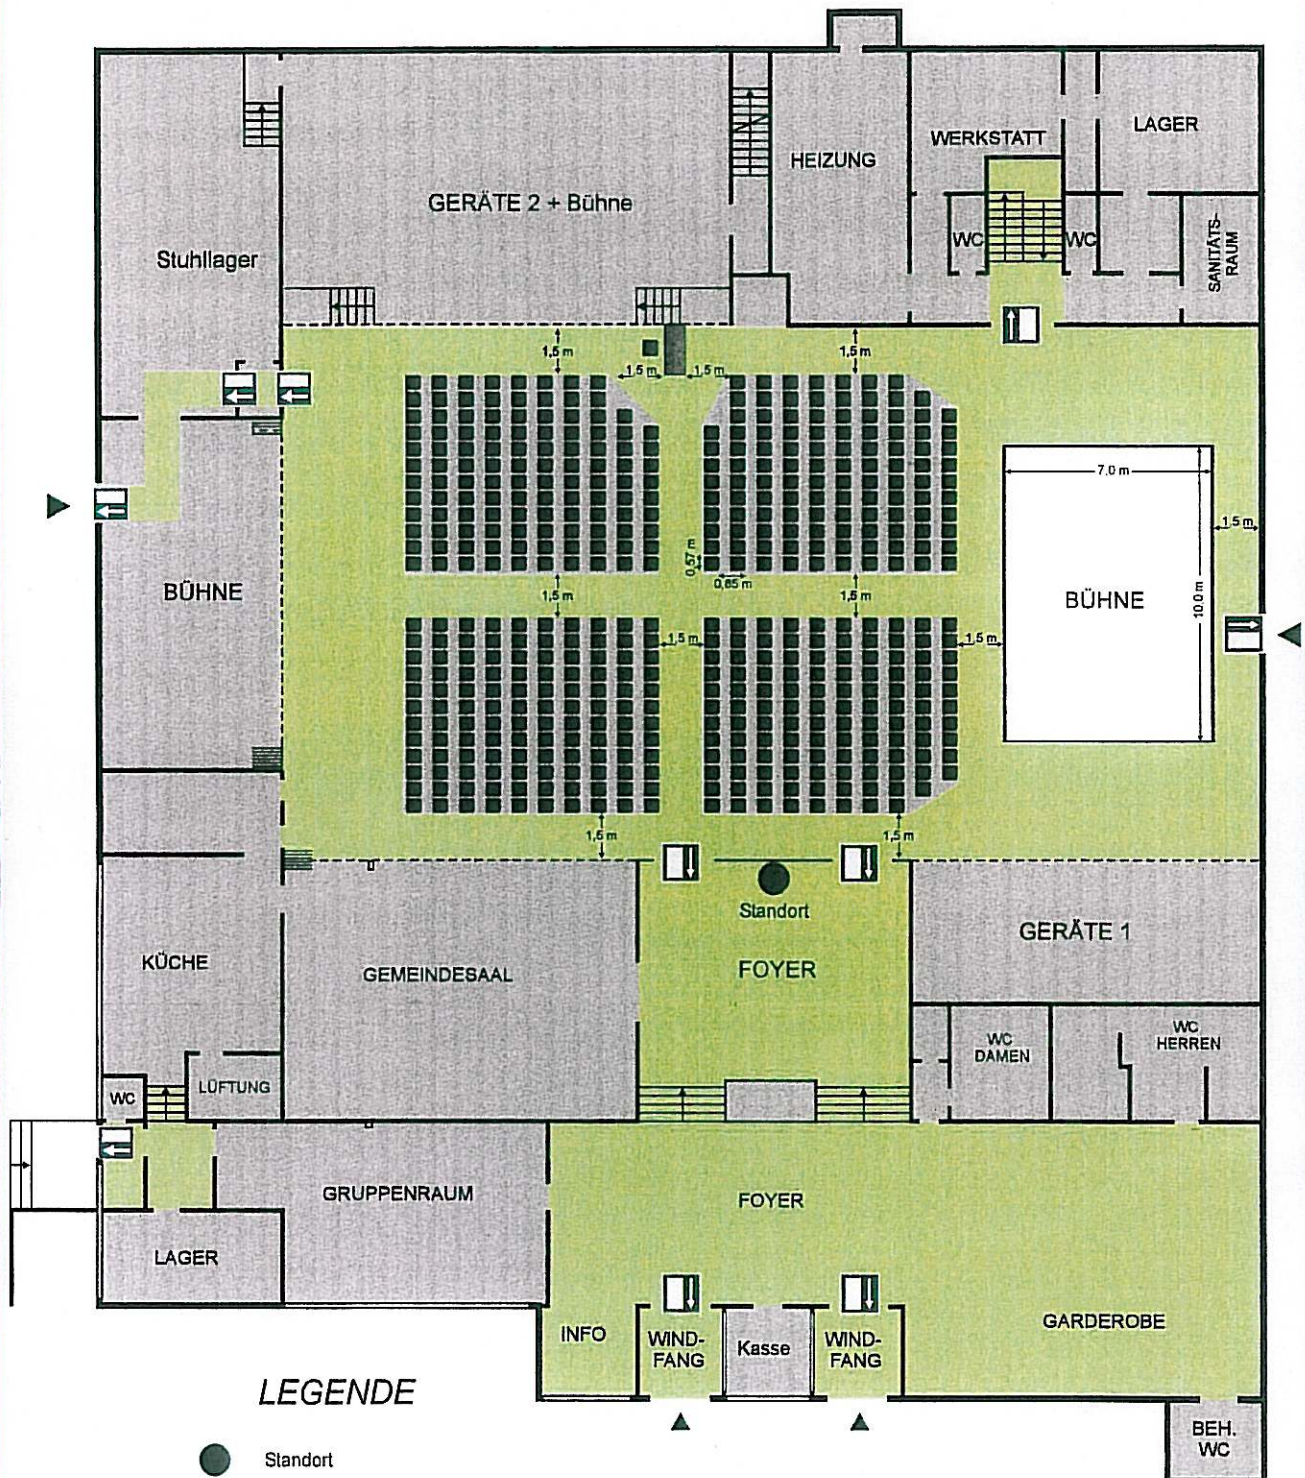

LEGENDE

-  Standort
-  Notausgang
-  Stuhl 0,50m x 0,50m
-  Tisch 1,70m x 0,70m

Heruntergeladen von
www.plan-software.de

Az 2741/01

Heruntergeladen von

E. J. [Signature]

Landkreis Darmstadt-Dieburg
Postfach 101000
64807 Dieburg

Technisch geprüft
Az: 11/2 - 274101 S
Dieburg 01.04.2007

[Signature]

Bezeichnung
des Objektes: Rehberghalle
Roßdorf
Datum: 20.10.07
Maßstab: 1:100