


Bestuhlungsplan 546 Sitzplätze

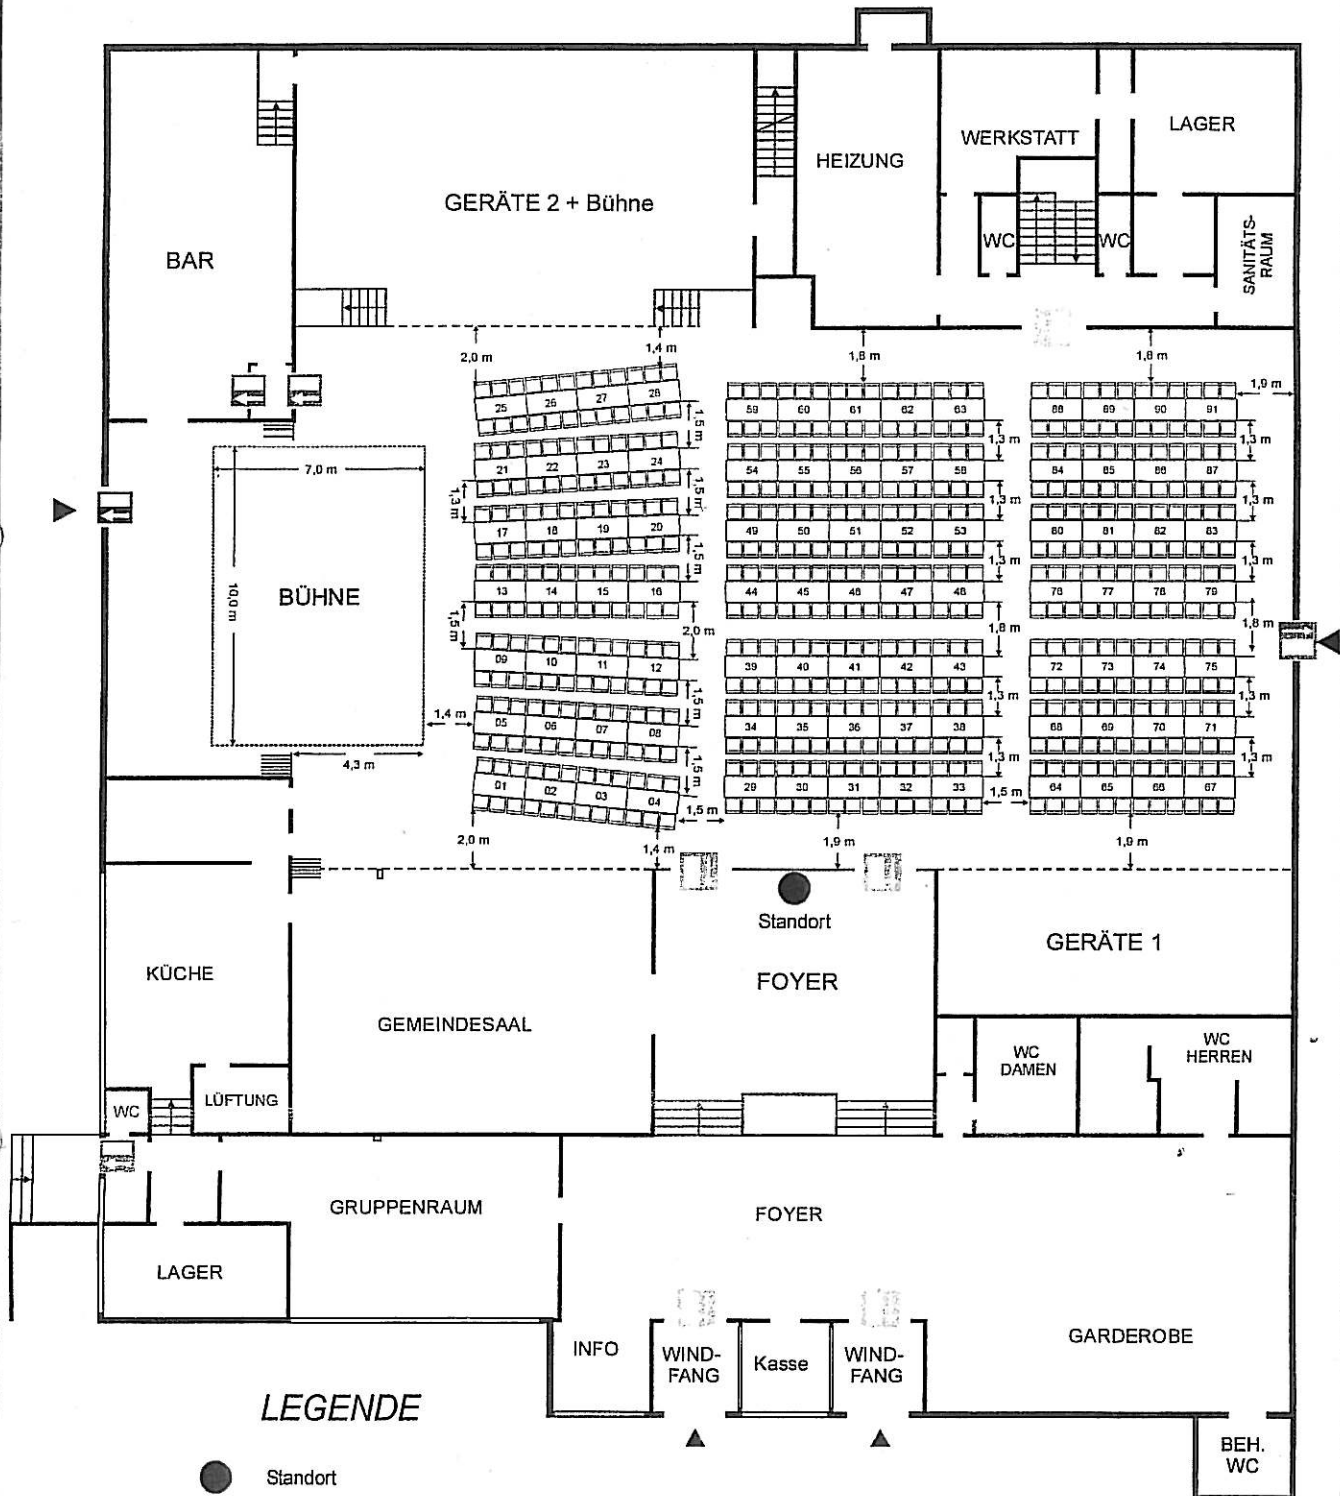

Brandschutztechnisch geprüft
und mit Bauschein

Az: III/2- 1950/03
genehmigt *[Signature]*

Brandschutztechnisch geprüft
AZ.: L/6-144-030
Dieburg 27.08.2003

[Signature]
(Dipl.-Ing. ...)
Kreisbra...

Bezeichnung des Objektes: Rehberghalle
Roßdorf
Stand : 19.08.03
Maßstab :