


Bestuhlungsplan 600 Sitzplätze

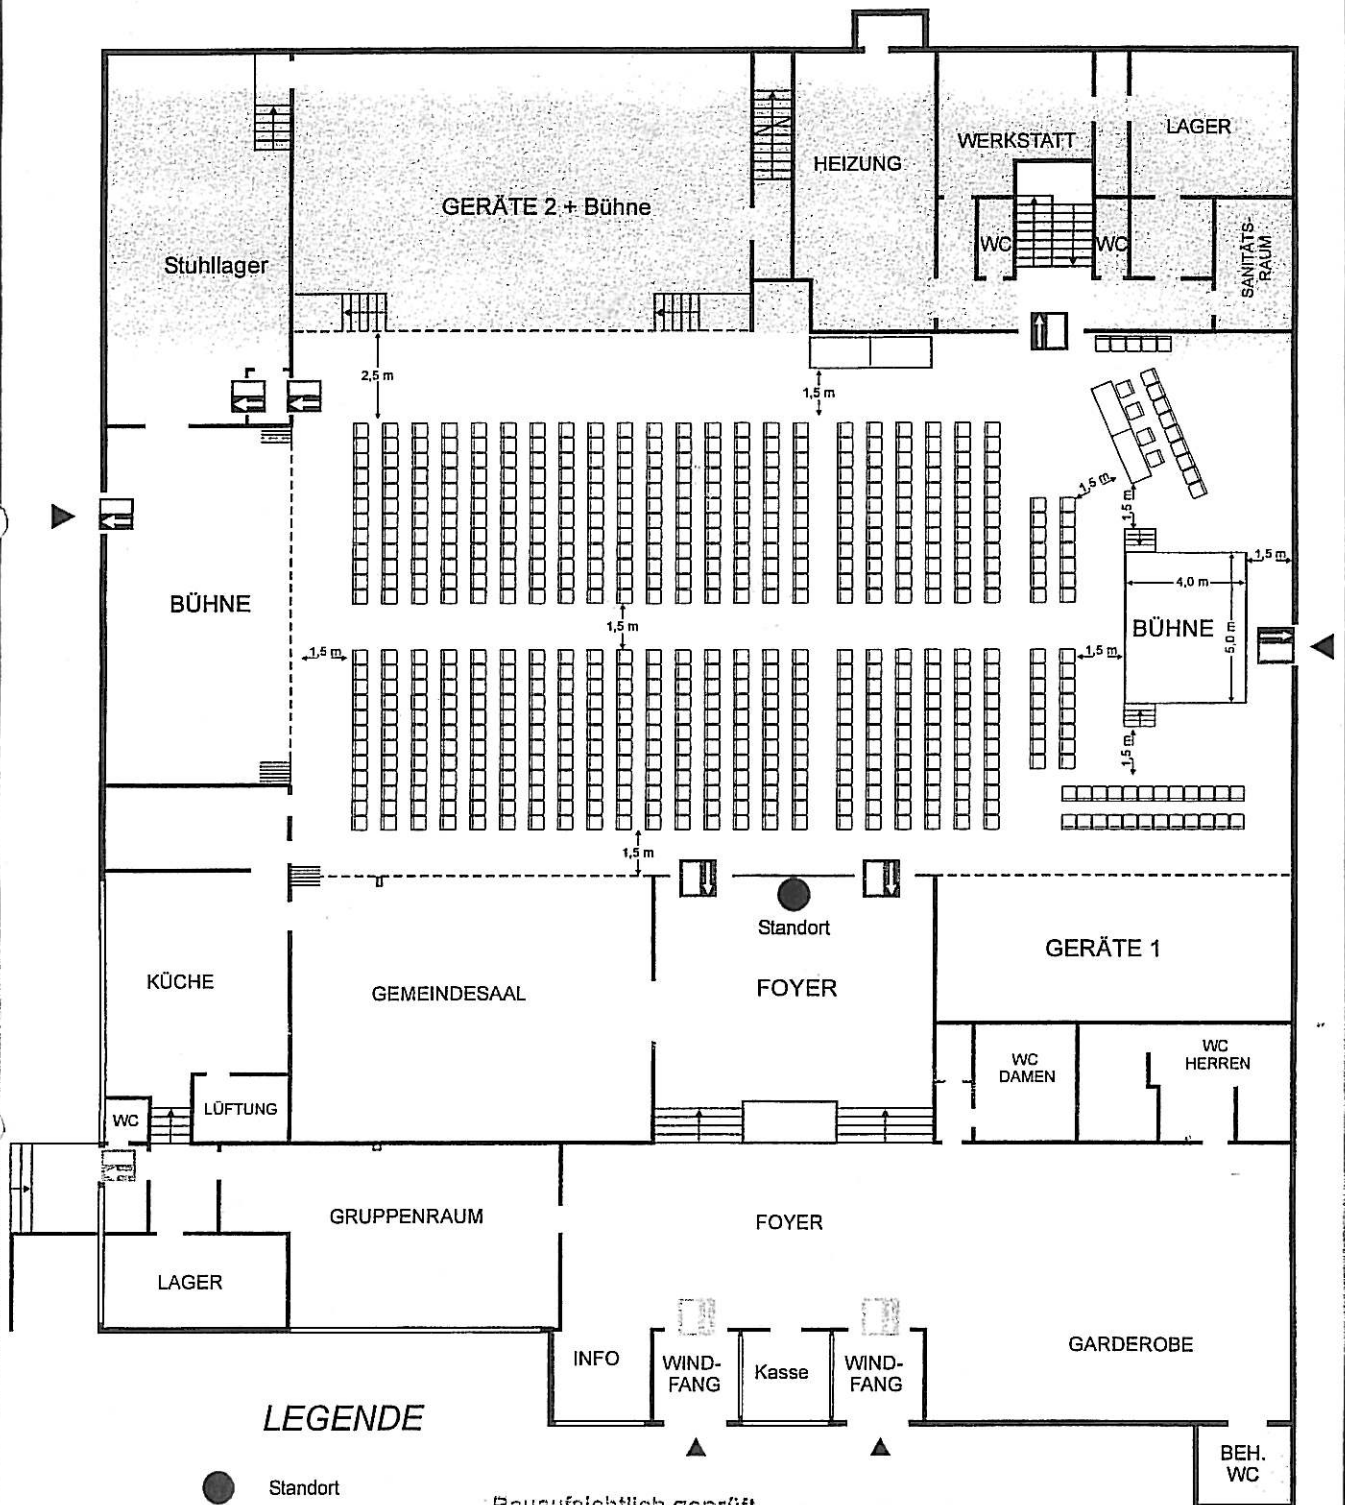

LEGENDE

- Standort
- ⬇ Notausgang
- Stuhl 0,50m x 0,50m
- ▭ Tisch 1,70m x 0,70m

Bauaufsichtlich geprüft
und mit Bauschein
Az.: III/2- 1950/03
genehmigt

Landkreis Darmstadt-Dieburg
Brand- u. Katastrophenschutz, Rettungswesen
Am Altstädter See 7
94807 Dieburg

Brandschutztechnisch geprüft
AZ.: L/6 - 144.030
Dieburg 03. Sep. 2003

Bezeichnung des Objektes: **Rehberghalle Roßdorf**
Stand: 29.08.03
Maßstab: