



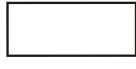


# Bestuhlungsplan 504 Sitzplätze

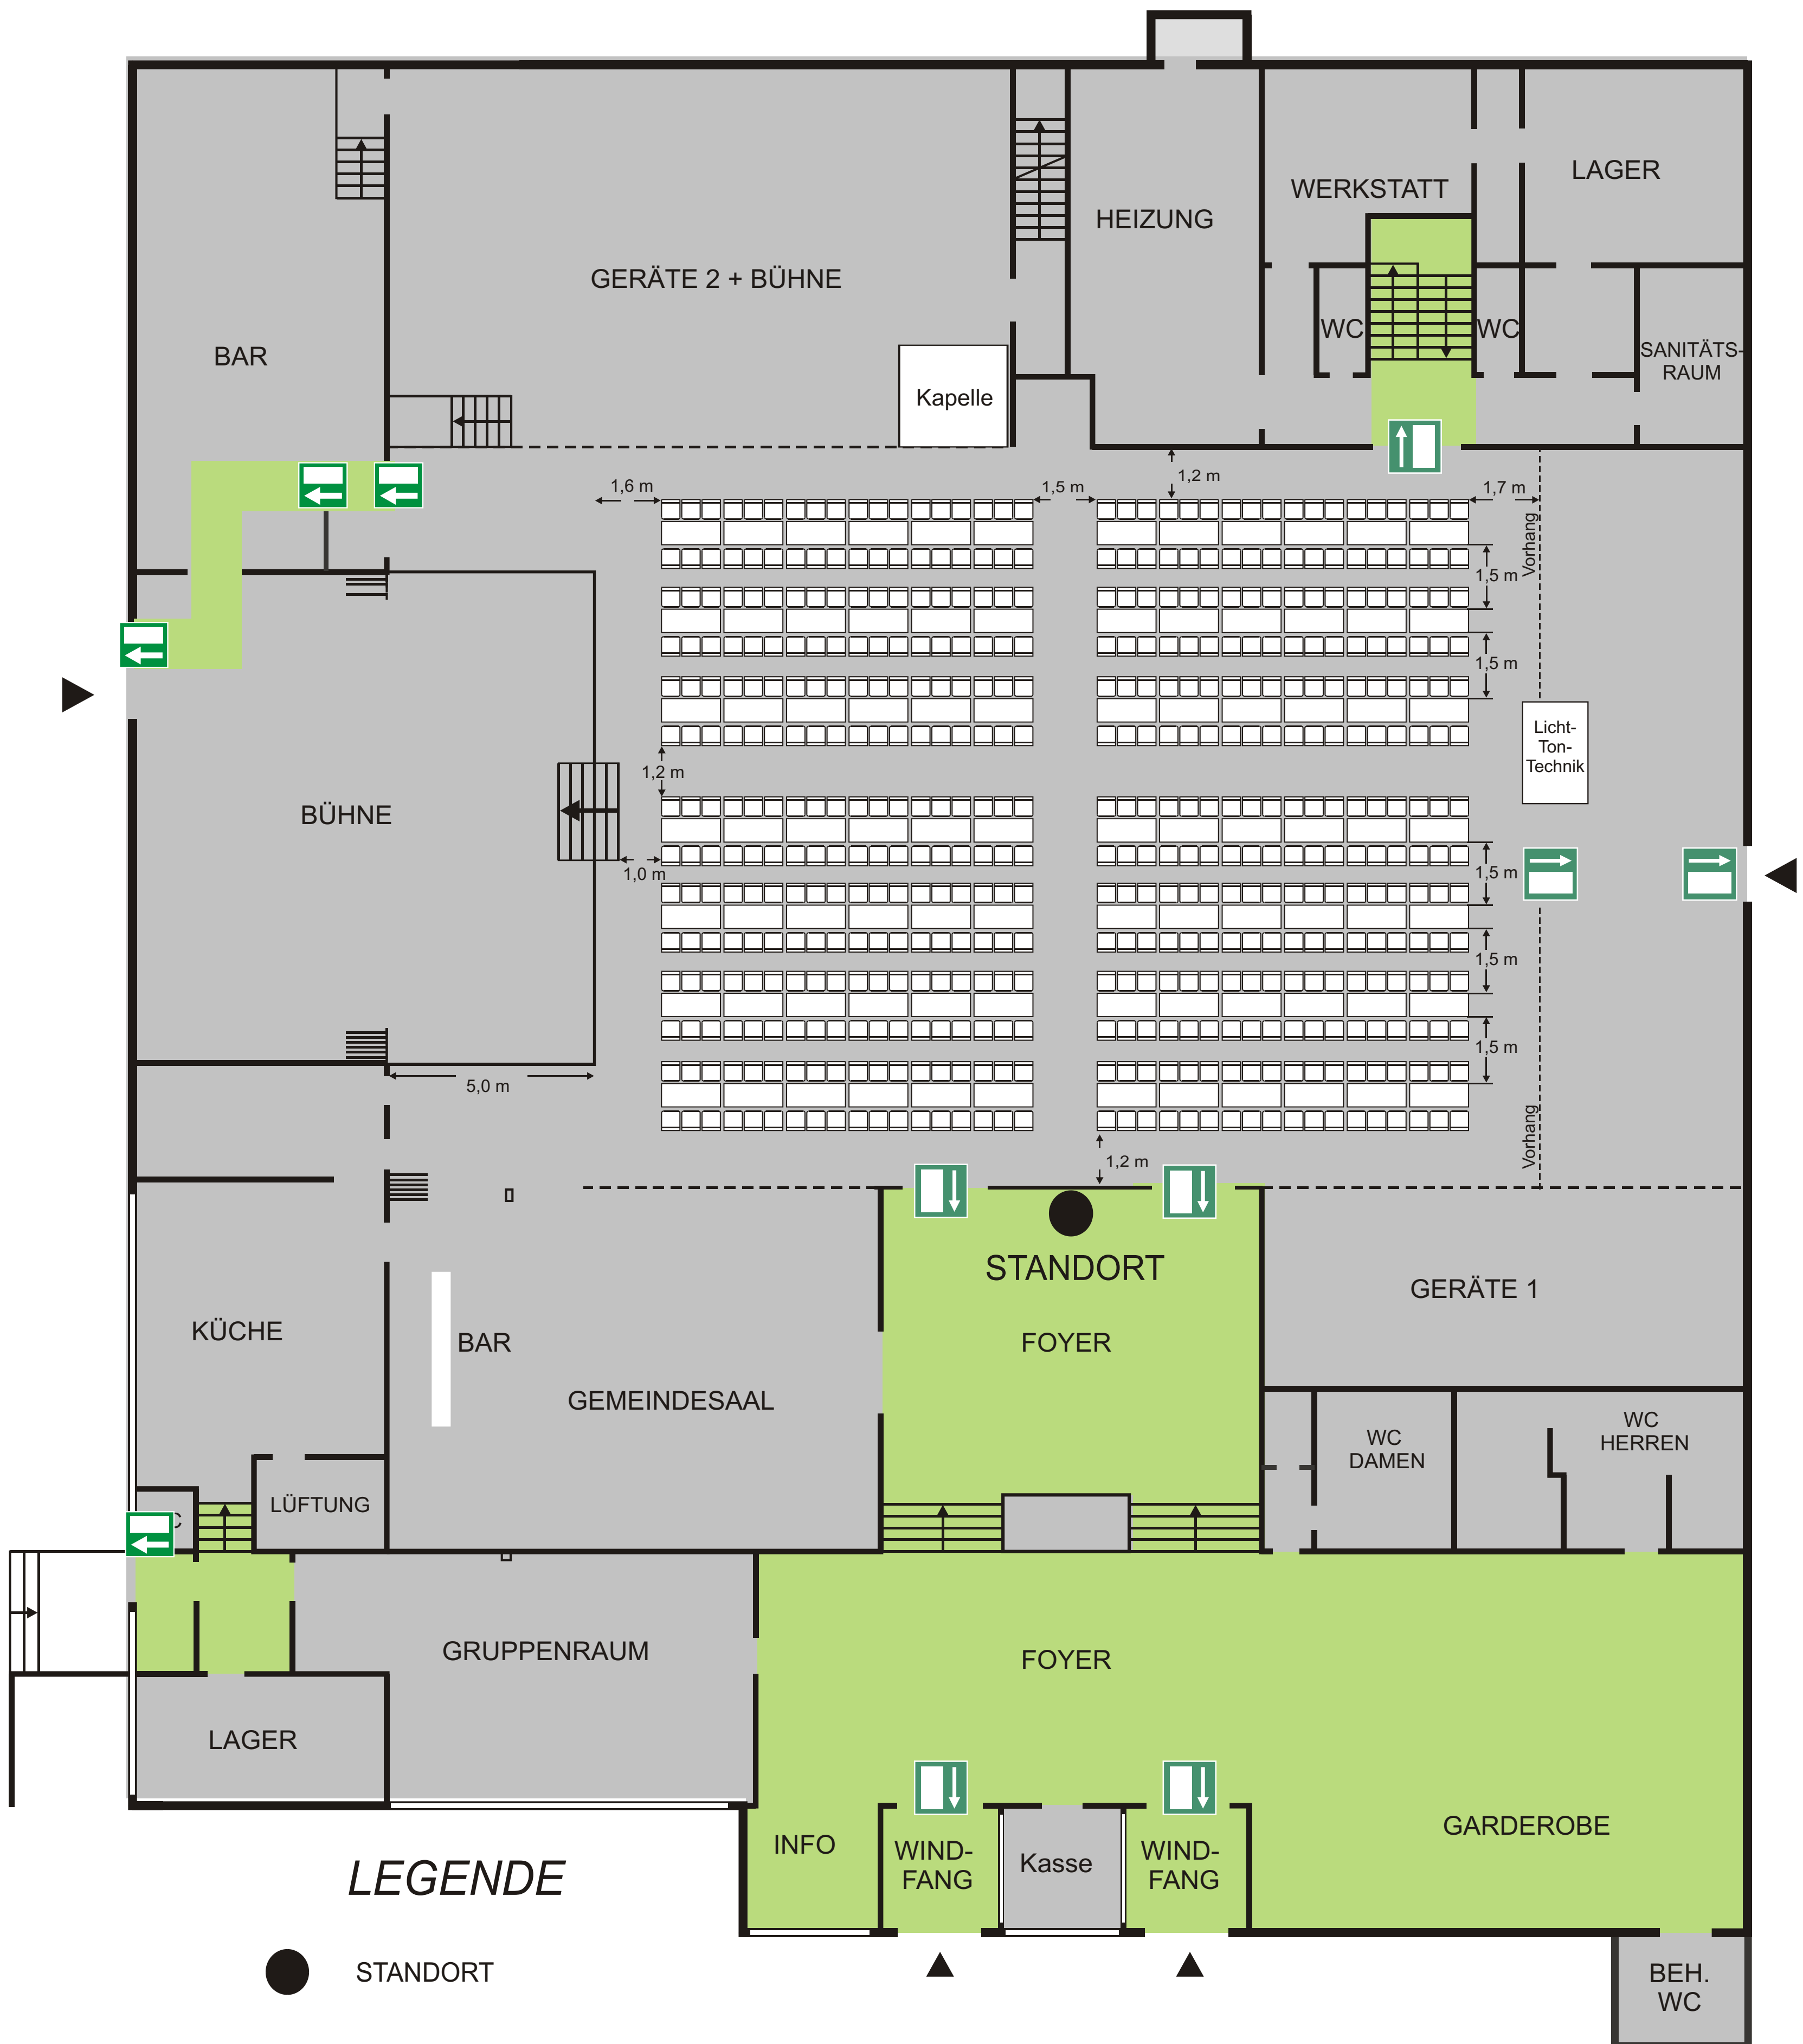

## LEGENDE

-  STANDORT
-  NOTAUSGANG
-  STUHL 0,50m X 0,50m
-  TISCH 1,70m X 0,70m

Bezeichnung des Objektes: **Rehberghalle Roßdorf**  
 Stand : 26.03.02  
 Maßstab : 1 : 100