


Bestuhlungsplan 540 Sitzplätze

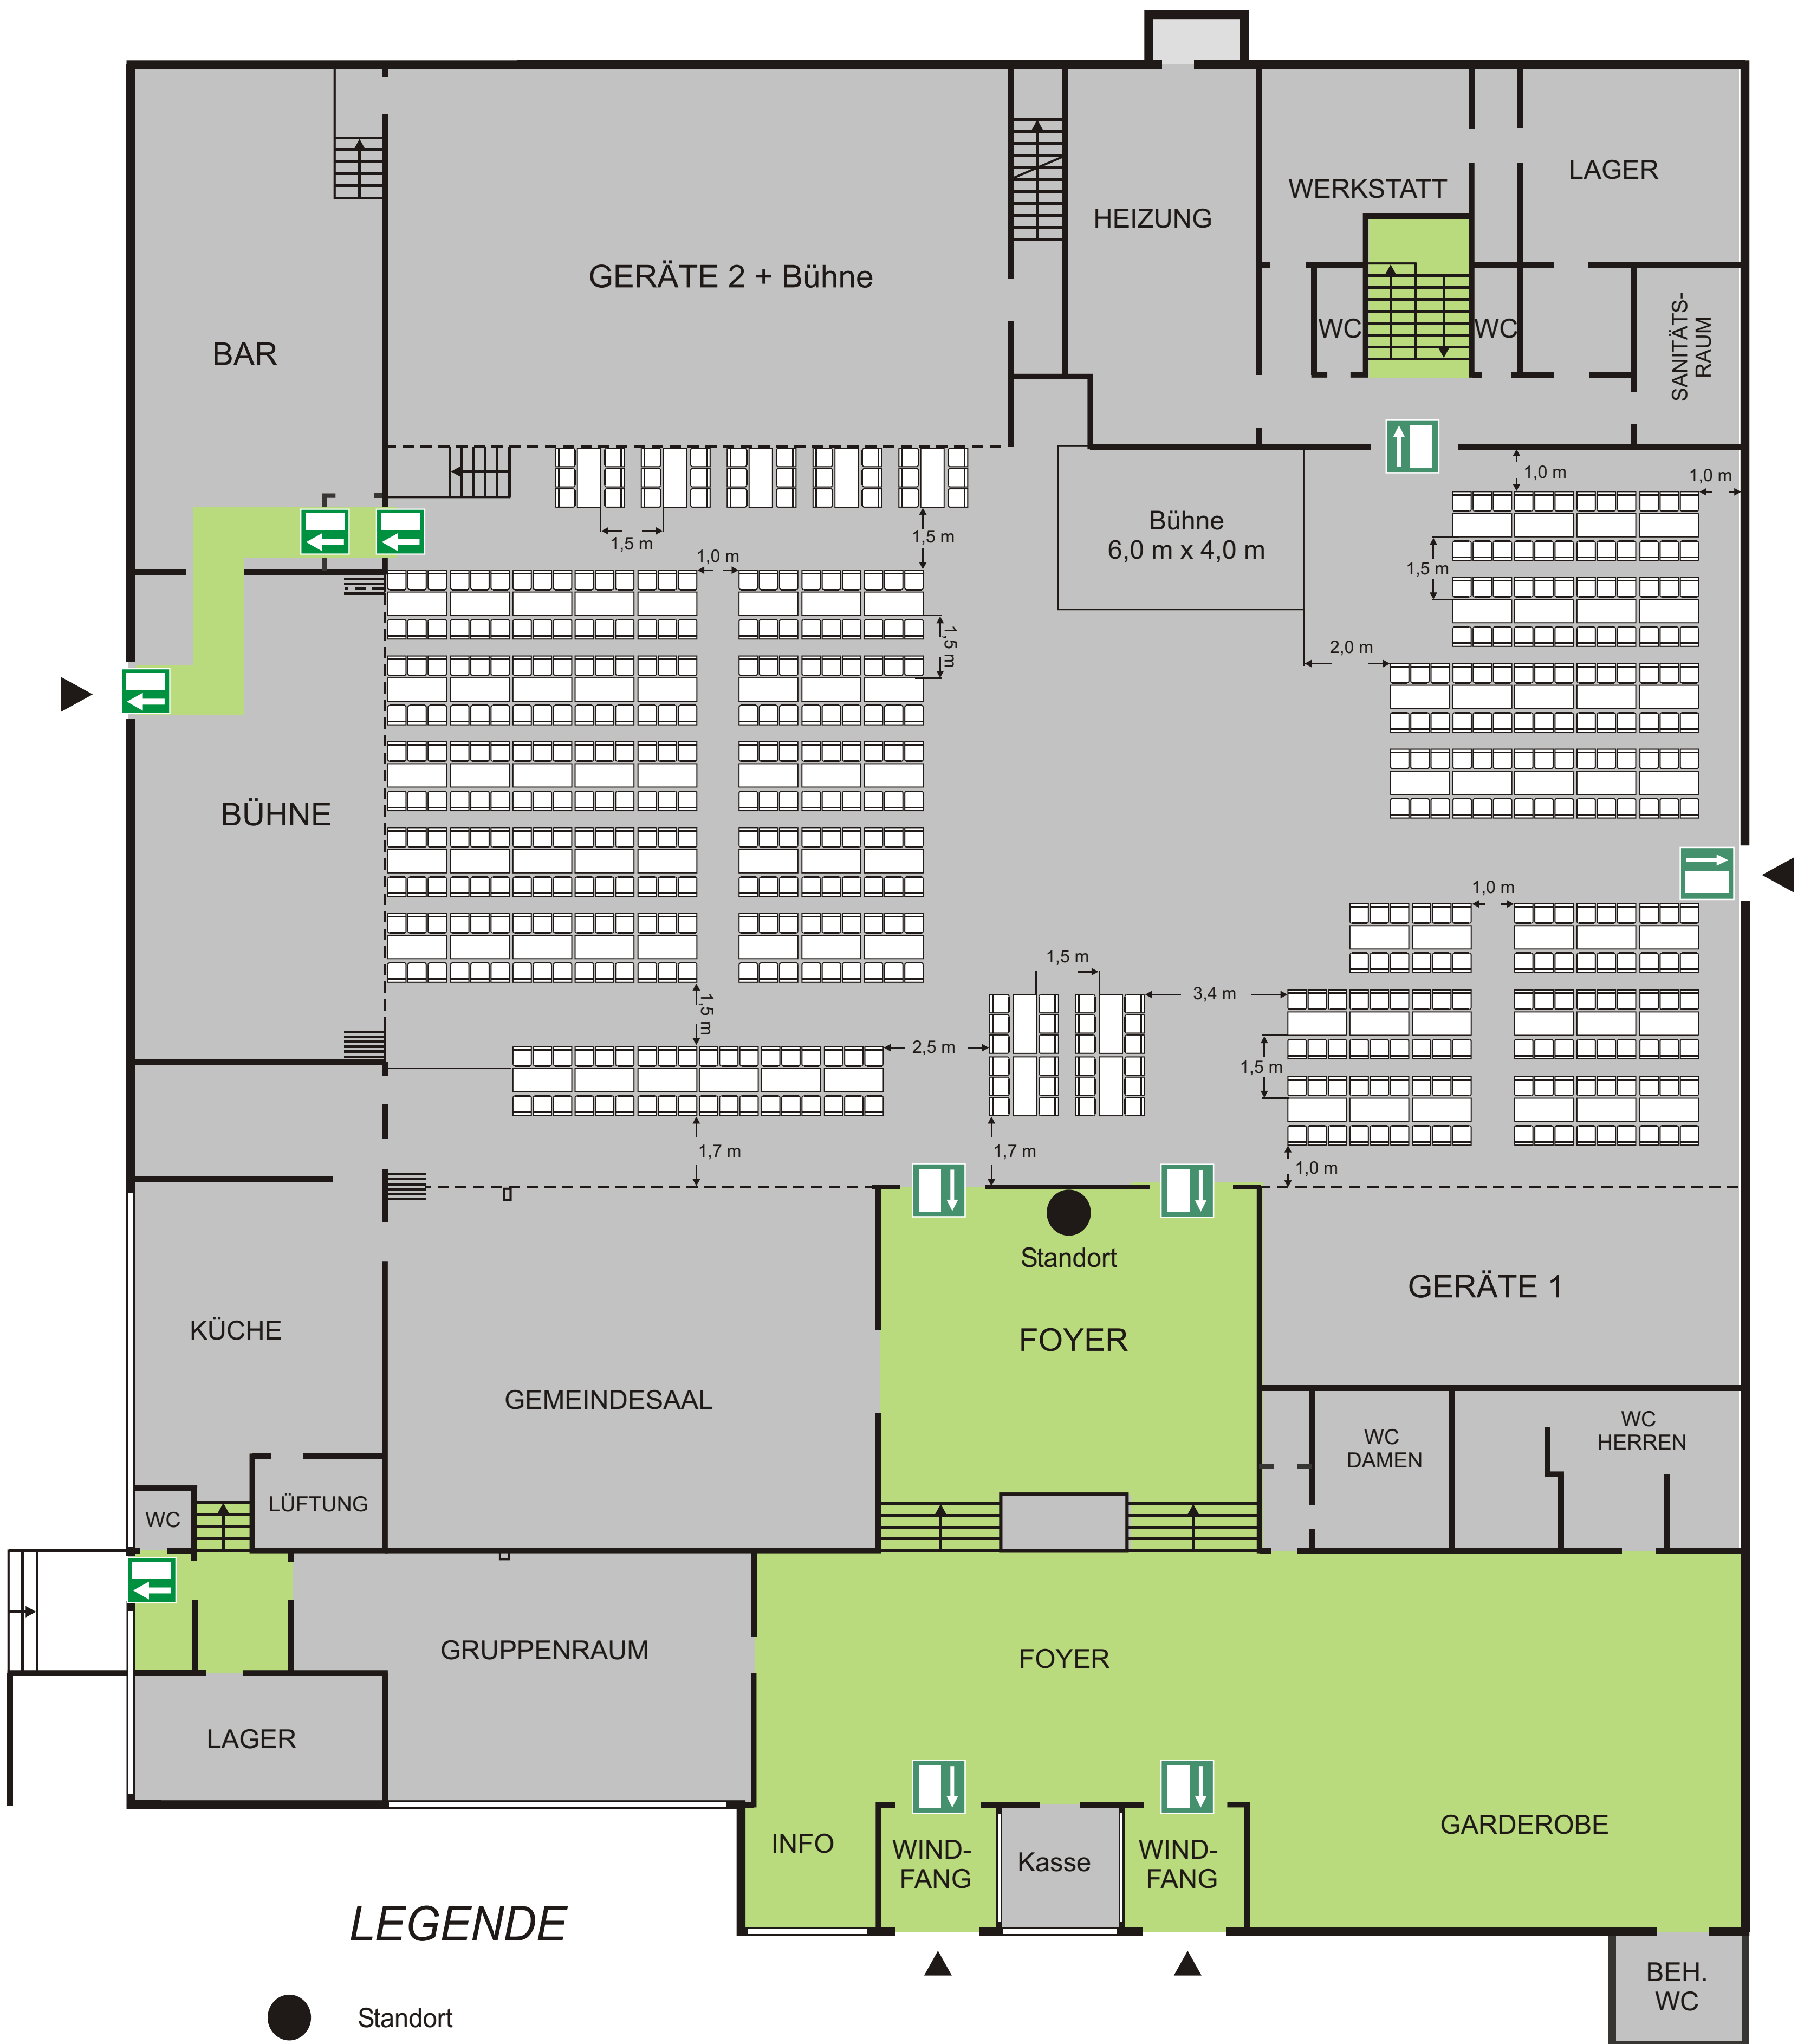

Bezeichnung des Objektes: **Rehberghalle Roßdorf**
 Stand : 28.06.2001
 Maßstab : 1 : 100