


# Bestuhlungsplan 385 Sitzplätze

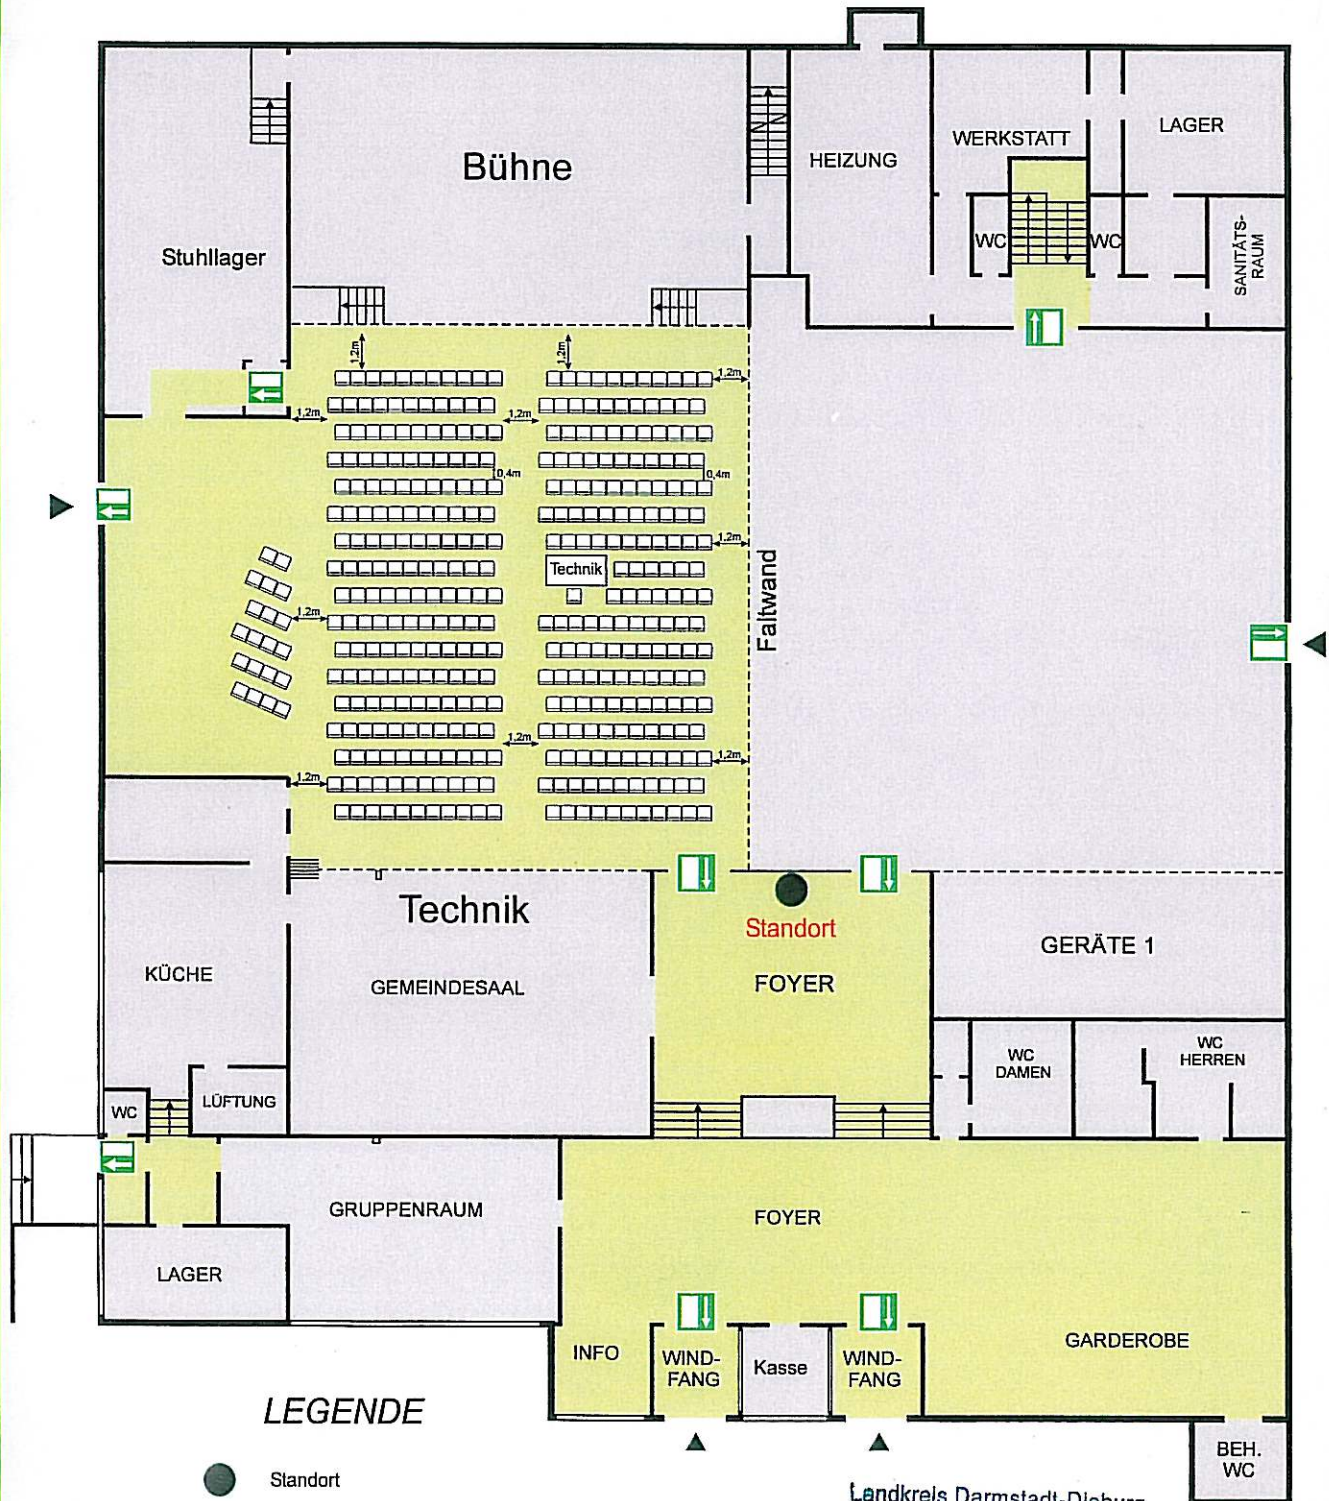

## LEGENDE

-  Standort
-  Notausgang
-  Stuhl 0,50m x 0,50m
-  Tisch 2,00m x 1,00m

Landkreis Darmstadt-Dieburg  
 Brand- u. Katastrophenschutz, Rettungswesen  
 Am Altstädter See 7  
 64807 Dieburg

Der Kreis Ausschuss des Landkreises  
 Darmstadt-Dieburg  
 -Bauführer-  
 Klos, Baudirektor

Brandschutztechnisch geprüft  
 AZ.: L/6 - 144.030  
 Dieburg, 19. Nov. 2003

*IA*

Bezeichnung des Objektes: Rehberghalle  
 Roßdorf  
 Stand: 11.11.03  
 Maßstab: